

ESTE DOCUMENTO POSSUI CÓPIA CONTROLADA E MARCA D'ÁGUA INVISÍVEL. QUALQUER CÓPIA, PORTE OU IMPRESSÃO DO MESMO É TERMINANTEMENTE PROIBIDA SEM AUTORIZAÇÃO EXPRESSA E IMPRESSA DA MARCA RD TELECOM, RED TEC, BAKSA E SUAS AFILIADAS. CLI CAPÍTULO V - ART. 482 - LG. E PENA TRT 1.5% AC. 644/00 - PROC. 29.988/98 - 1ª T. - REL. JUIZ EDUARDO BENEDITO DE OLIVEIRA ZANELLA. DOESP 18.01.2000. MAIS DETALHES: RDTELECOM.COM.BR/INTERNO/DIREITOS-E-DEVERES/

ACESSO: Bruno
IMPRESSÃO: 21/05/2024 21:01:40

DIREITOS AUTORAIS RESERVADOS
PROIBIDA QUALQUER REPRODUÇÃO SEM AUTORIZAÇÃO EXPRESSA


A

B

C

D

E

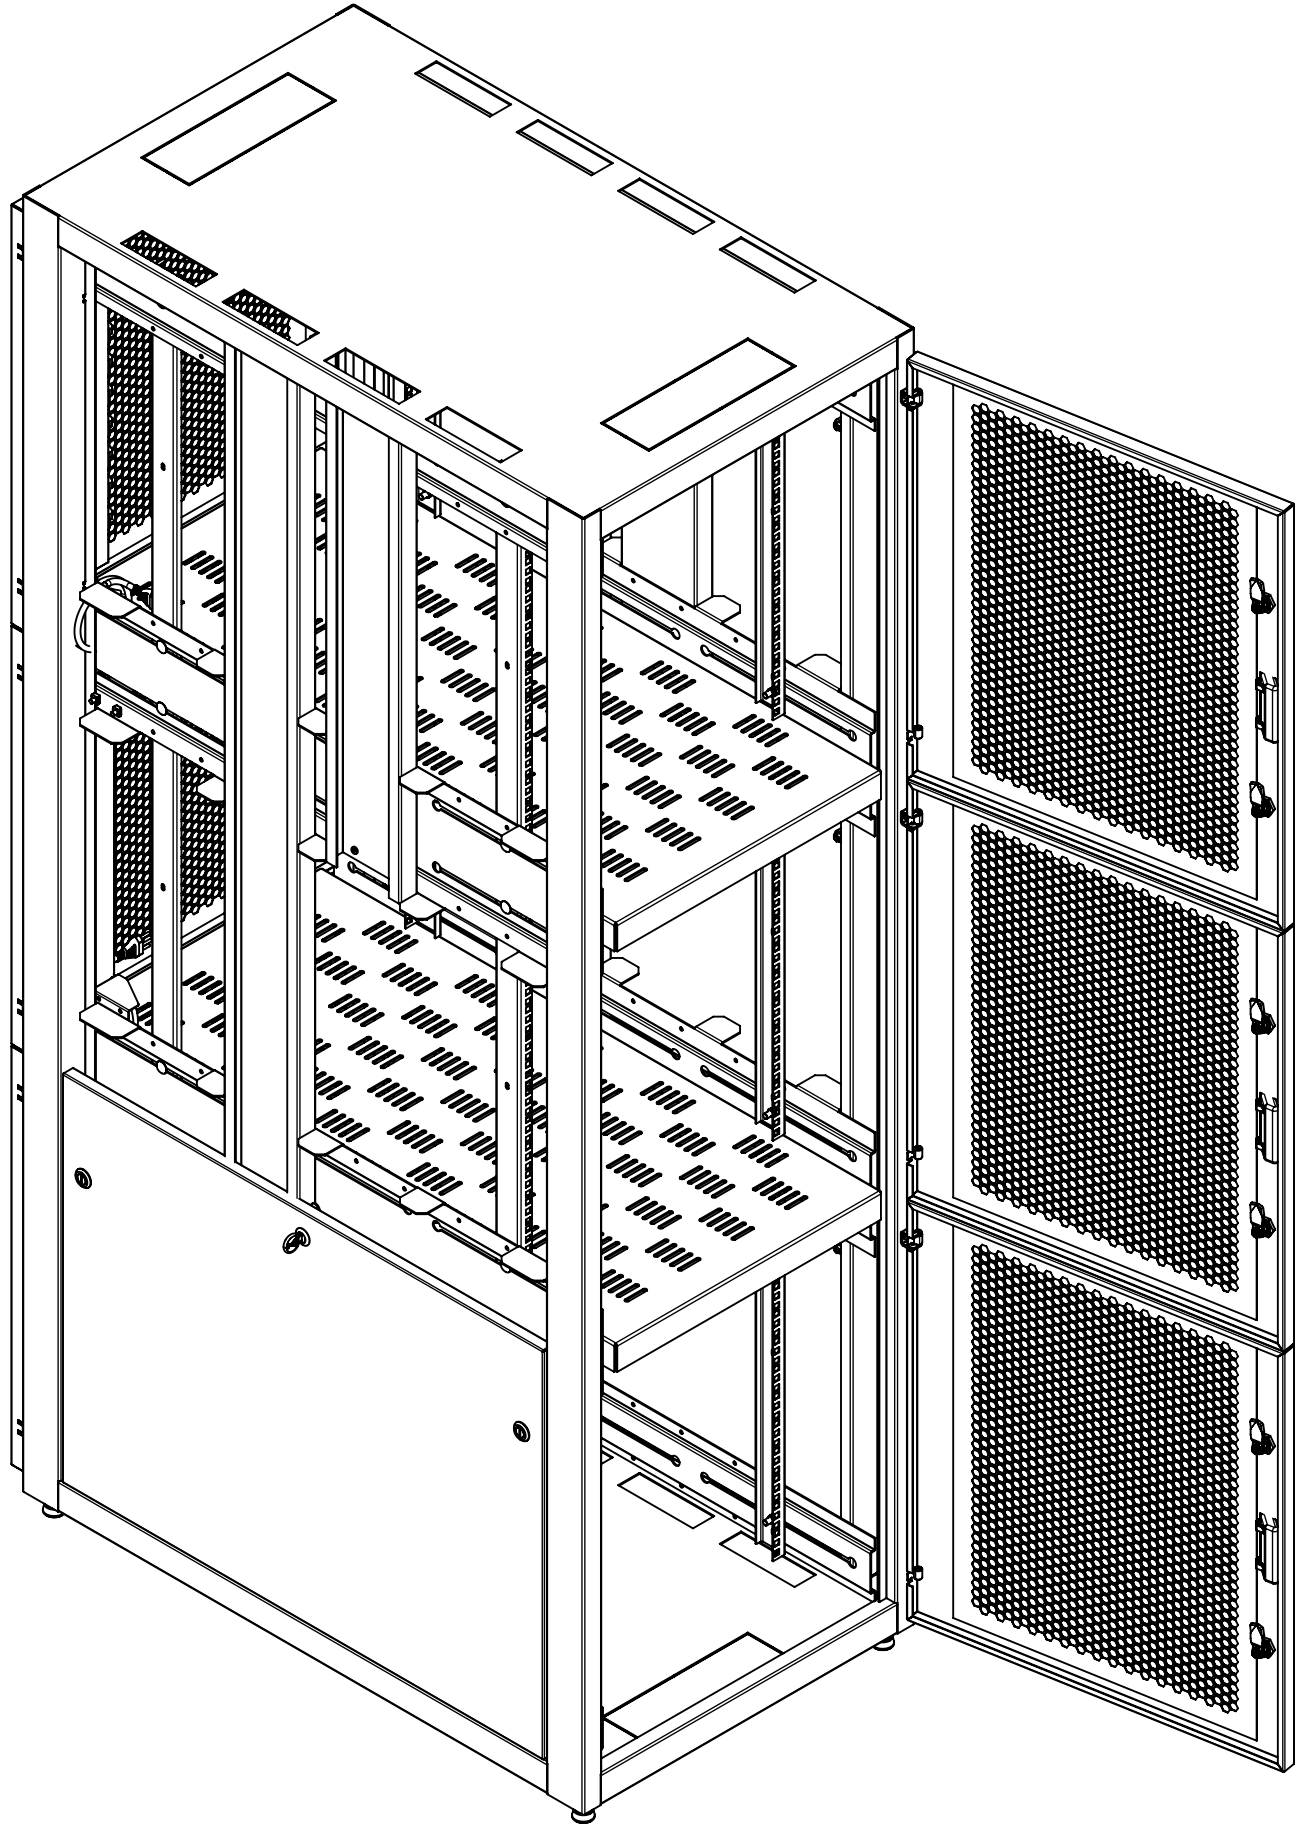

Notas

Descrição: RACK 19" - COLOCATION 3 BAIAS 14 U X 1000
Código: R07-3-14-1100

Características: Estrutura monobloco soldada
2 chaves segredo diferente frontal de cada porta
2 chaves segredo diferente traseira de cada portas
Portas laterais direita e esquerda com chave segredo diferente.
Régua de energia instalado em cada setor do rack (regua vertical com 8 tomadas de 20A)

Capacidade de Carga: 1200 Kg
Ambiente de Operação: Interno
Material: Aço Carbono SAE 1020
Tratamento: Fosfato de Zinco
Acabamento: Pintura Eletrostática Epoxi Pó (80 µ)
Cor: Preto RAL 9005

Embalagem do Produto

Tipo de Embalagem: Produto Envolvido em Strecht
Cantoneiras em Papelão

Itens da Embalagem: 1 x Rack Colocation 3 x 14 U's x 1000
4 x Pés Niveladores Ajustáveis

Cubagem: 65 x 120 x 220 cm (larg x prof x alt)
Peso Embalado: 185 Kg


Nome: RACK 19" COLOCATION				
Descrição: Detalhamento Técnico				
Elaborado: Bruno	Material:	Escala: 1:10	Diedro:	Código RD Telecom: R07-3-14-1100-B
Data de Criação: 22/05/2024 09:05:14	Peso: 179.47 Kg	Unidade: mm		
Responsável Técnico: Bruno Fernando Protz	Área de pintura: 30.72 m²	Folha: 1 DE 5	Data: 22/05/2024	
				Revisão: 0

FORMATO ORIGINAL A3

ESTE DOCUMENTO POSSUI CÓPIA CONTROLADA E MARCA D'ÁGUA INVISÍVEL. QUALQUER CÓPIA, PORTE OU IMPRESSÃO DO MESMO É TERMINANTEMENTE PROIBIDA SEM AUTORIZAÇÃO EXPRESSA E IMPRESSA DA MARCA RD TELECOM, RED.TEC. SUL.TEC. BAKSA E SUAS AFILIADAS. CLI CAPÍTULO V - ART. 482 - LG. E PENA TRT 1.9% A.C. 644/00 - PROC. 29.988/98 - 1ª T. - REL. JUIZ EDUARDO BENEDITO DE OLIVEIRA ZANELLA. DOESP 18.01.2000. MAIS DETALHES: RDTELECOM.COM.BR/INTERNO/DIREITOS-E-DEVERES/

ACESSO: Bruno
IMPRESSÃO: 21/05/2024 21:01:40

DIREITOS AUTORAIS RESERVADOS
PROIBIDA QUALQUER REPRODUÇÃO SEM AUTORIZAÇÃO EXPRESSA

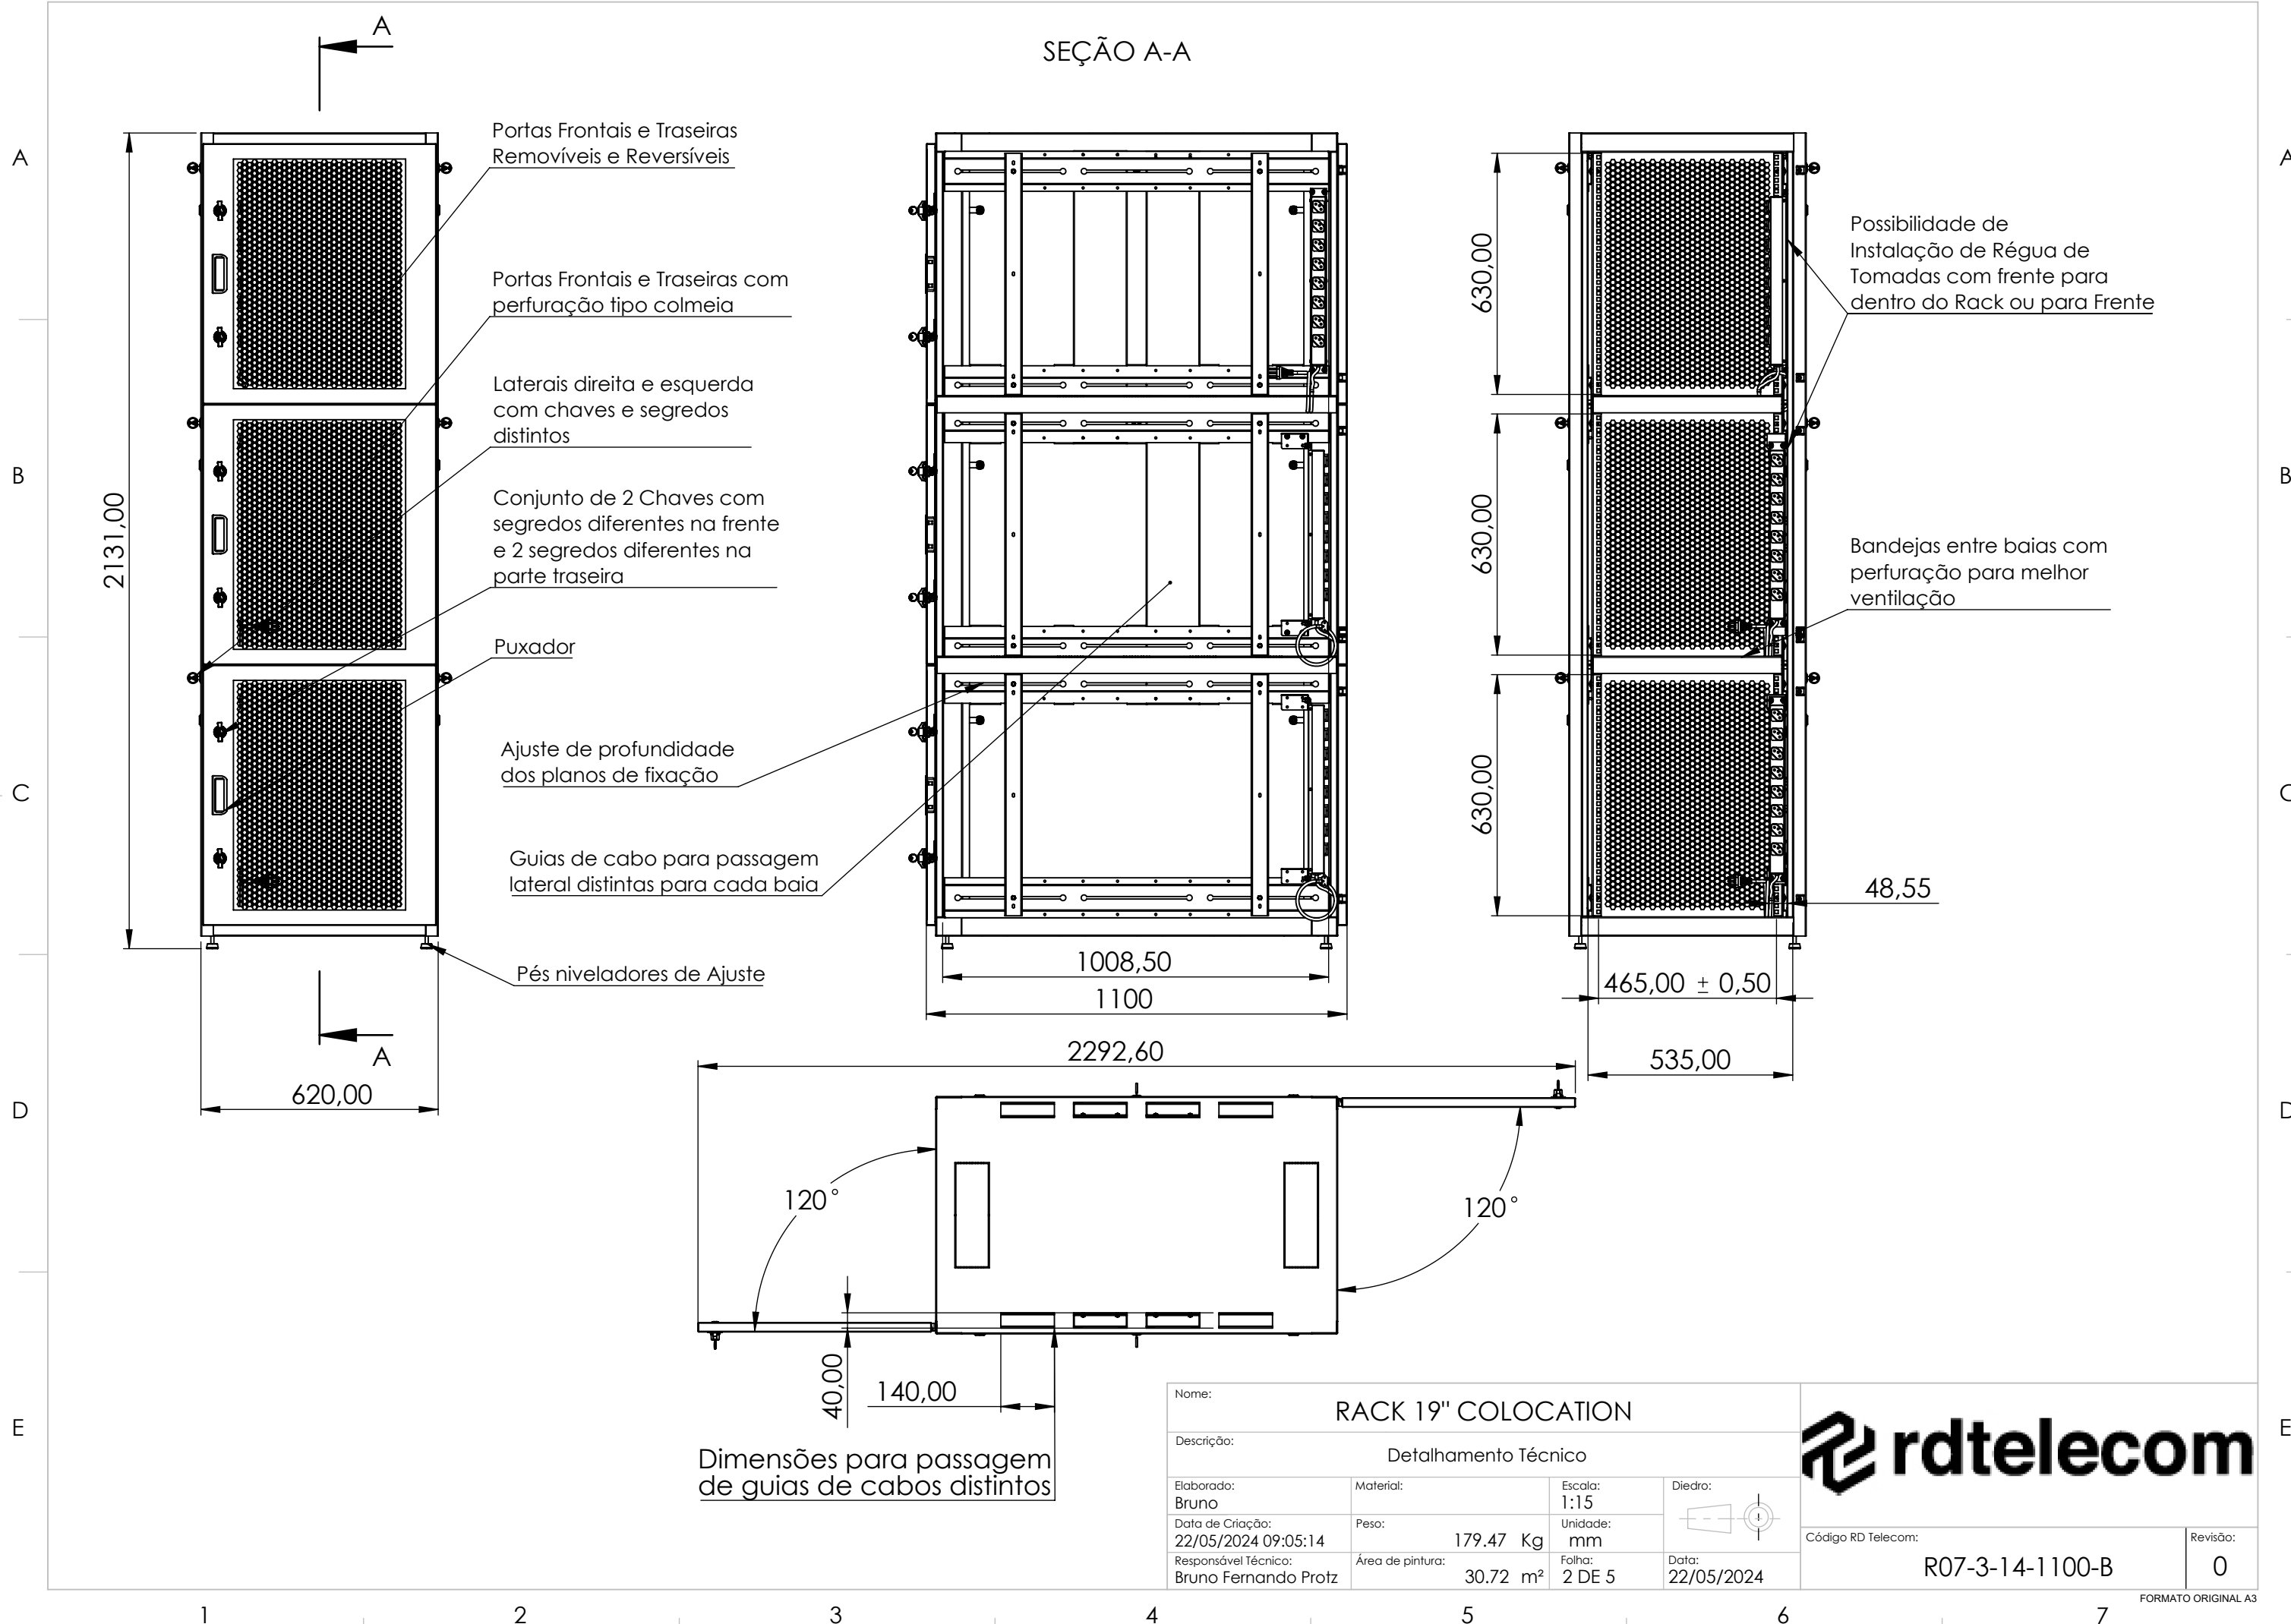

Detalhamento das guias de cabo verticais, instaladas nas laterais do Rack

Flanges de Passagem dos Cabos na área superior do Rack

Guia Cabos Distintas para cada segmento

O posicionamento das guias de cabo pode ser feito para saída de cabos pela parte superior ou inferior do Rack

Flanges de passagem dos cabos na área inferior do Rack



Nome:			
Descrição:			
Elaborado: Bruno	Material:	Escala: 1:15	Diedro:
Data de Criação: 22/05/2024 09:04:36	Peso: Kg	Unidade: mm	
Responsável Técnico: Bruno Fernando Protz	Área de pintura: m²	Folha: 3 DE 5	Data: 22/05/2024

Código RD Telecom:	Revisão:
R07-3-14-1100-SM-008	0

ESTE DOCUMENTO POSSUI CÓPIA CONTROLADA E MARCA D'ÁGUA INVISÍVEL. QUALQUER CÓPIA, PORTE OU IMPRESSÃO DO MESMO É TERMINANTEMENTE PROIBIDA SEM AUTORIZAÇÃO EXPRESSA E IMPRESSA DA MARCA RD TELECOM, RED.TEC, SUL.TEC, BAKSA E SUAS AFILIADAS. CLI CAPÍTULO V - ART. 482 - LG. E PENA TRT 1.5% A.C. 644/00 - PROC. 29.388/98 - 1ª T. - REL. JUIZ EDUARDO BENEDITO DE OLIVEIRA ZANELLA. DOESP 18.01.2000. MAIS DETALHES: RDTELECOM.COM.BR/INTERNO/DIREITOS-E-DEVERES/

ACESSO: Bruno
IMPRESSÃO: 21/05/2024 21:01:40

DIREITOS AUTORAIS RESERVADOS
PROIBIDA QUALQUER REPRODUÇÃO SEM AUTORIZAÇÃO EXPRESSA



Nome: RACK 19" COLOCATION			
Descrição: Detalhamento Técnico			
Elaborado: Bruno	Material:	Escala: 1:5	
Data de Criação: 22/05/2024 09:05:14	Peso: 179.47 Kg	Unidade: mm	
Responsável Técnico: Bruno Fernando Protz	Área de pintura: 30.72 m²	Folha: 4 DE 5	
		Data: 22/05/2024	

Código RD Telecom:	Revisão:
R07-3-14-1100-B	0

ESTE DOCUMENTO POSSUI CÓPIA CONTROLADA E MARCA D'ÁGUA INVISÍVEL. QUALQUER CÓPIA, PORTE OU IMPRESSÃO DO MESMO É TERMINANTEMENTE PROIBIDA SEM AUTORIZAÇÃO EXPRESSA E IMPRESSA DA MARCA RD TELECOM. RED.TEC. SUL.TEC. BAKSA E SUAS AFILIADAS. CLI CAPÍTULO V - ART. 482 - LG. E PENA TRT 15% A.C. 644/00 - PROC. 29388/98 - 1ª T. - REL. JUIZ EDUARDO BENEDITO DE OLIVEIRA ZANELLA. DOESP 18.01.2000. MAIS DETALHES: RDTELECOM.COM.BR/INTERNO/DIREITOS-E-DEVERES/

ACESSO: Bruno
IMPRESSÃO: 21/05/2024 21:01:40

DIREITOS AUTORAIS RESERVADOS
PROIBIDA QUALQUER REPRODUÇÃO SEM AUTORIZAÇÃO EXPRESSA



Nome: RACK 19" COLOCATION			
Descrição: Detalhamento Técnico			
Elaborado: Bruno	Material:	Escala: 1:5	
Data de Criação: 22/05/2024 09:05:14	Peso: 179.47 Kg	Unidade: mm	
Responsável Técnico: Bruno Fernando Protz	Área de pintura: 30.72 m²	Folha: 5 DE 5	
		Data: 22/05/2024	



Código RD Telecom:	Revisão:
R07-3-14-1100-B	0